


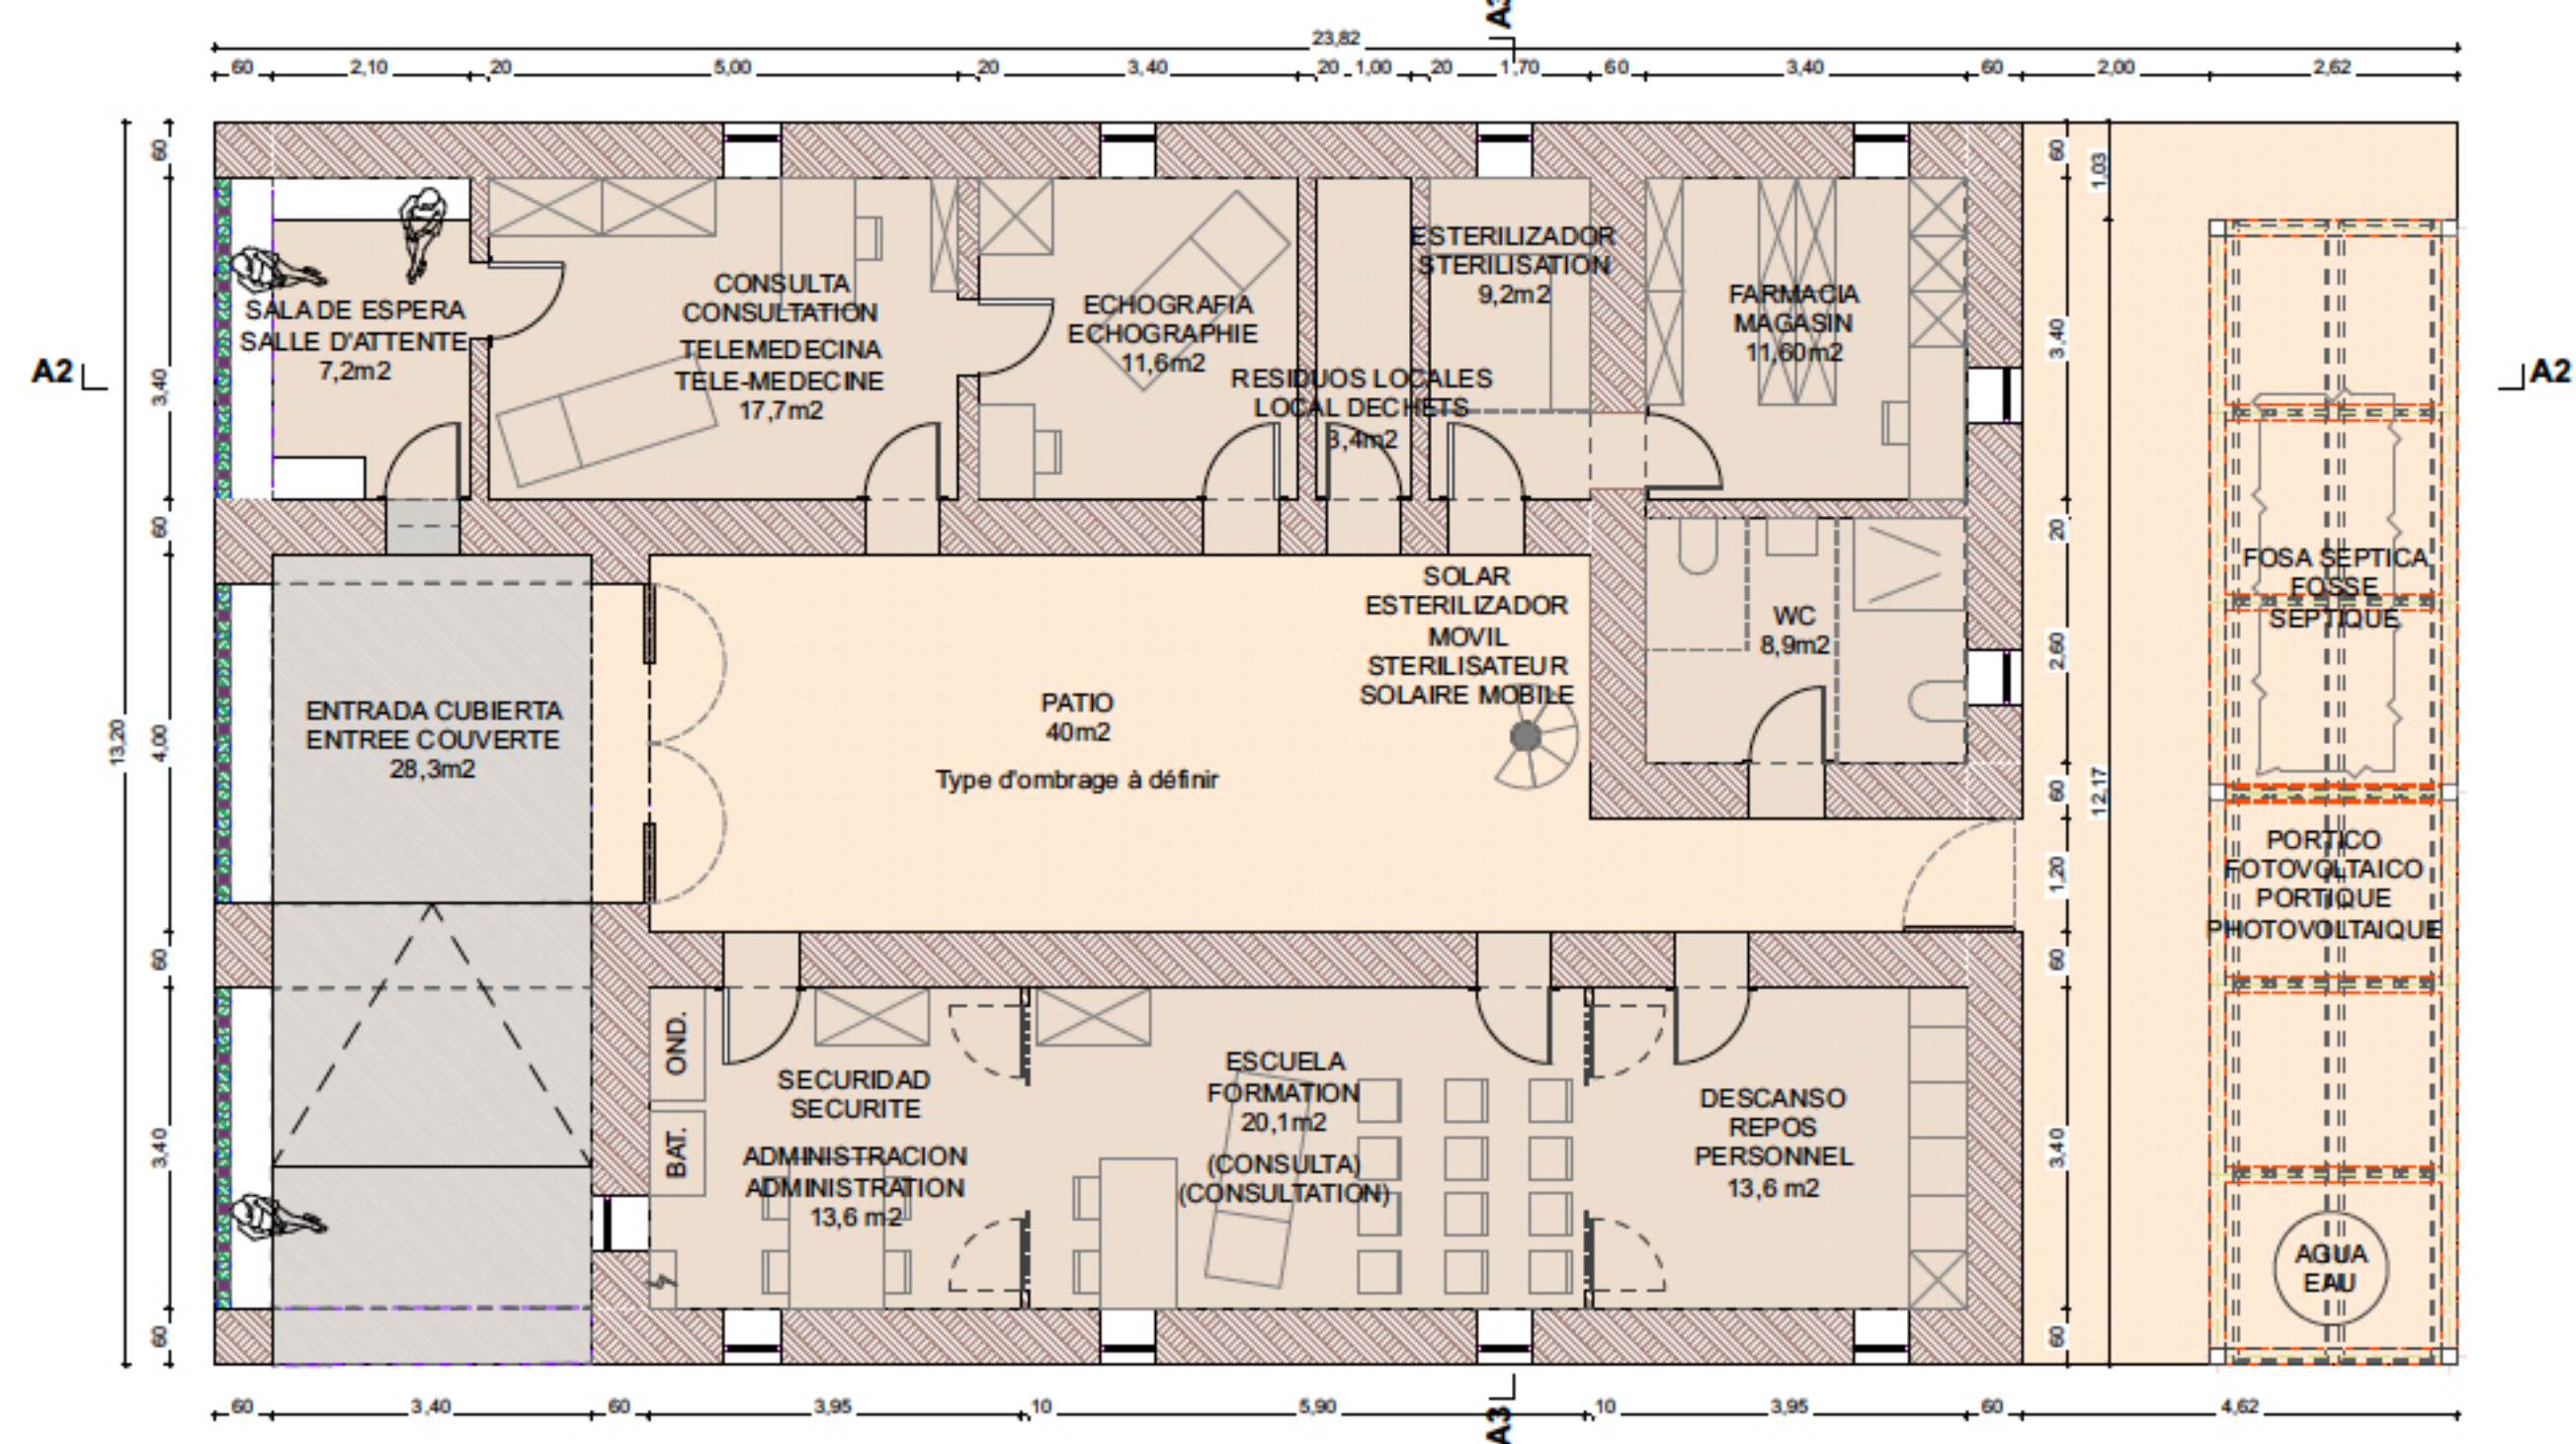

ASF HELVETIA pour ADER/S	Centre de santé : Sensibilisation sanitaire, détection précoce du cancer du sein, psycho-stimulation précoce	ASF HELVETIA para ADER/S
PLAN REZ		PLANTA BAJA
1/100	Centro de salud : Sensibilización sanitaria, detección precoz del cáncer de la mama, psicoestimulación temprana	Hôpital National Saharoui RABOUNI
21/02/2025		

SBP : 69,92 m² + 98,44 m²
= 168,4 m²

SURFACE DALLAGE : 314,42 m²